
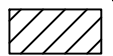
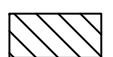


NOTE

 } Stueplan kote 4.39


Dør / trappe - kan evt. flyttes

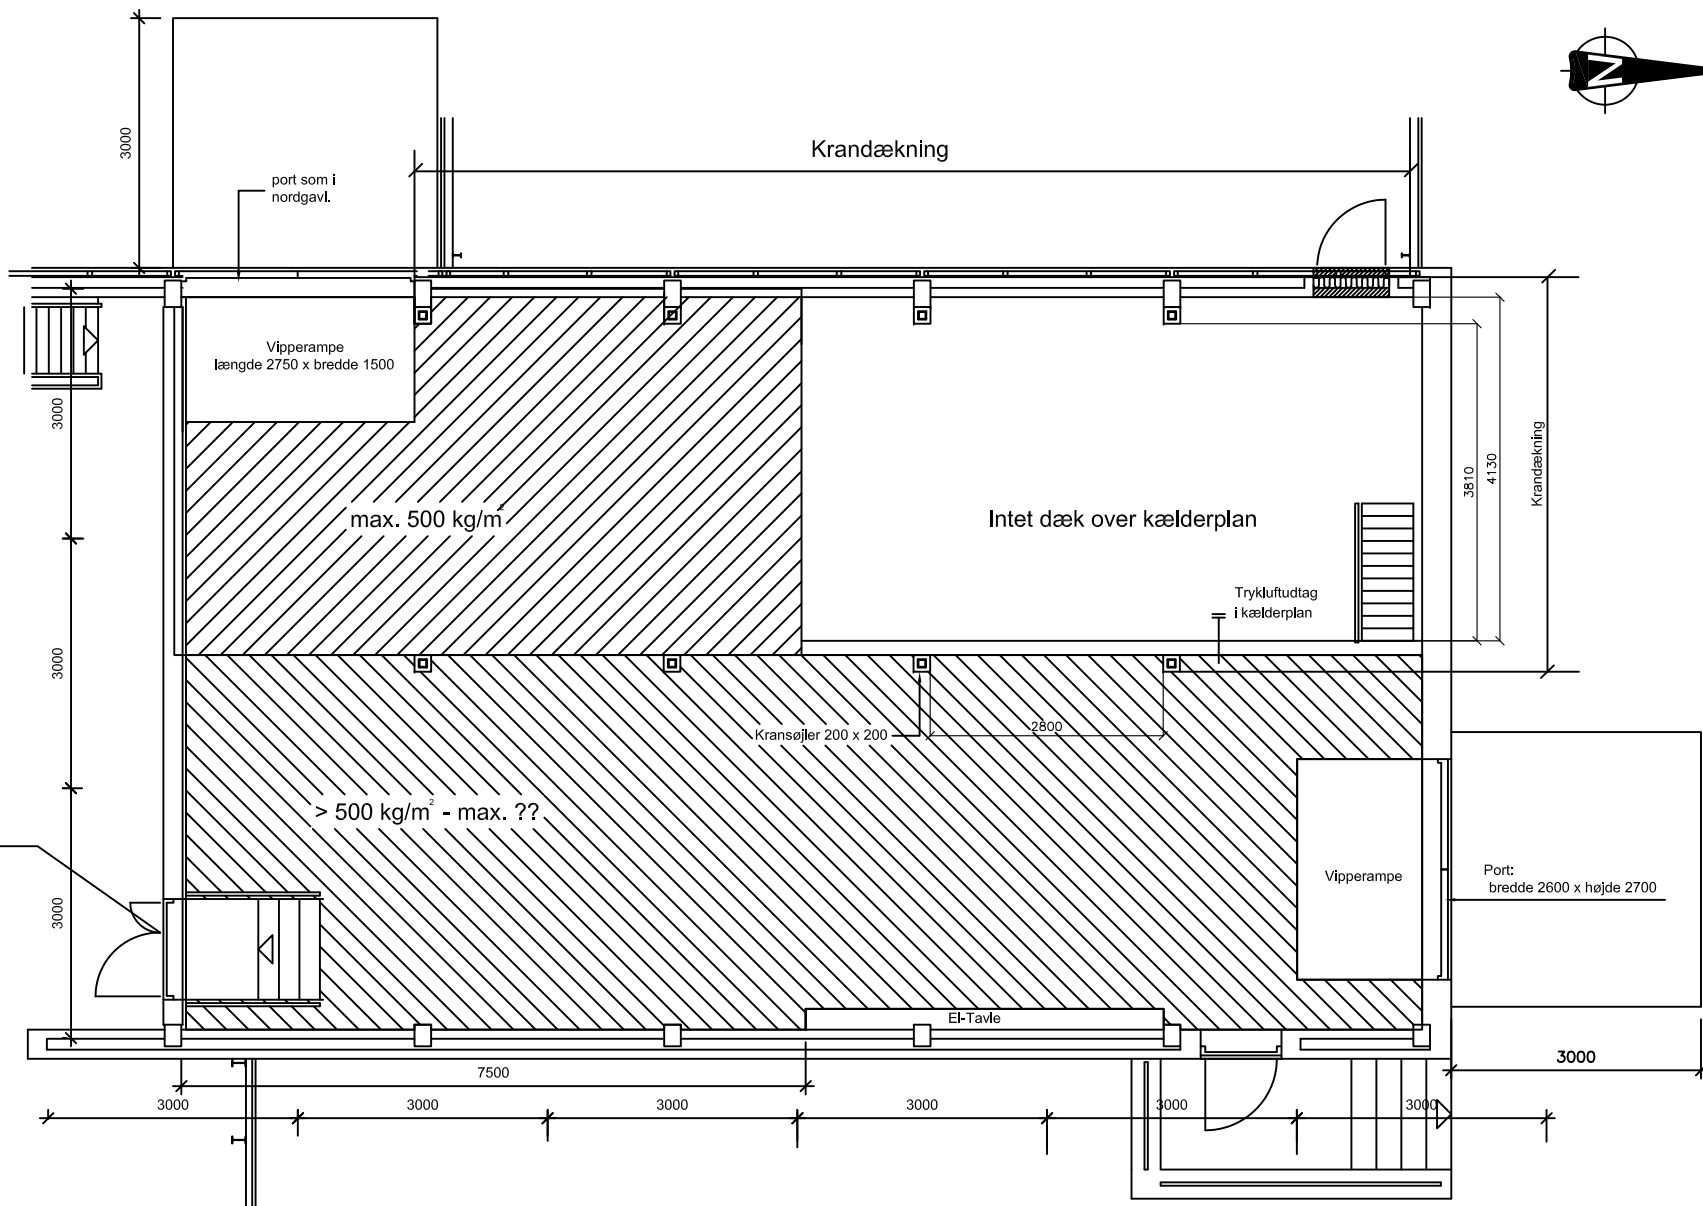

217 Stueplan - Bilag 1.7